

byt **A5** 2+kk, 2. nadzemní podlaží, celková rozloha bytu **52,47 m²**

projekt bytového domu
NA REMÍZKU




číslo	označení místnosti	výměra místnosti (m ²)
A5.1	chodba	4,5
A5.2	koupelna	5,5
A5.3	obytná místnost + kk	25,2
A5.4	ložnice	10,4
A5.5	šatna	4,5
užitná plocha bytu		50,1
celková plocha bytu		52,47



byt **A5** 2+kk, 2. nadzemní podlaží, celková rozloha bytu **52,47 m²**


projekt bytového domu
NA REMÍZKU

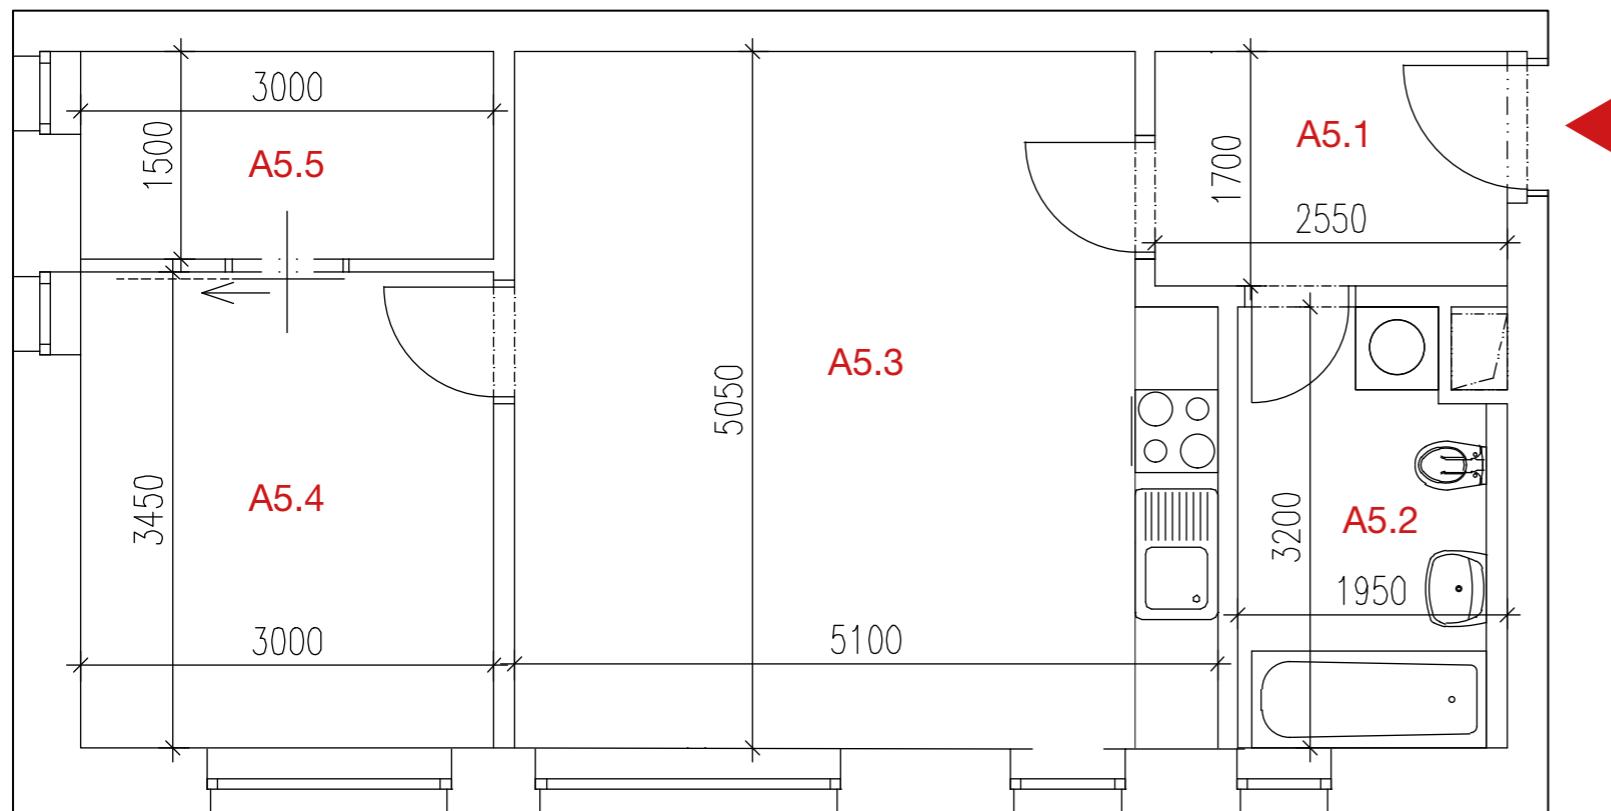


čelní pohled




umístění bytu v půdorysu podlaží

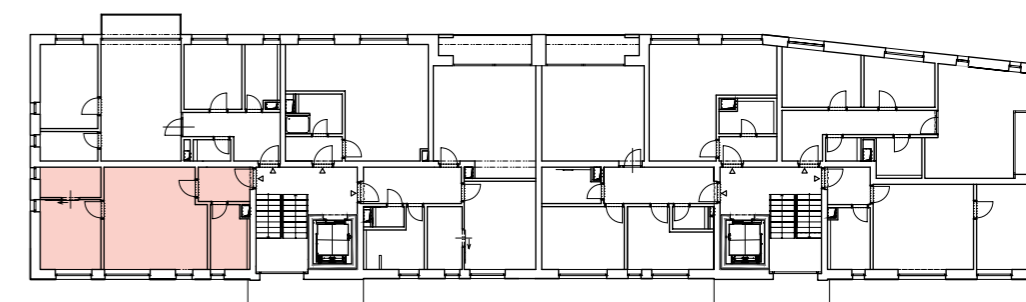

boční pohledy

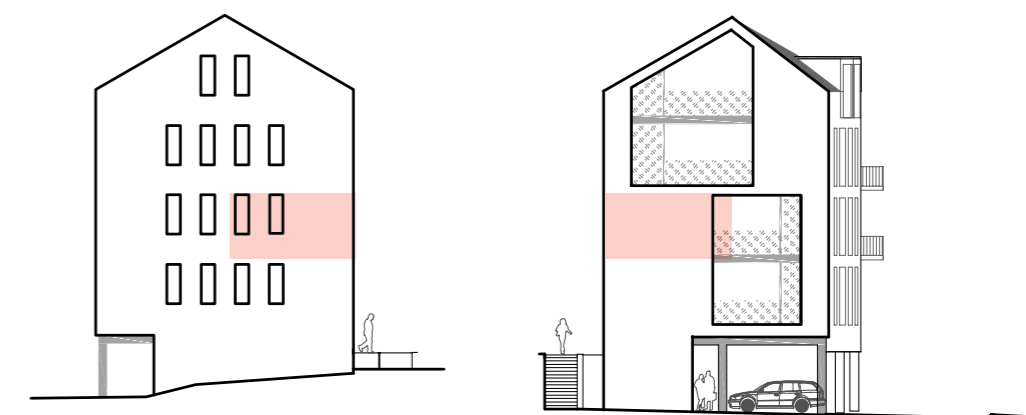

podzemní podlaží se sklepy a krytými stánými

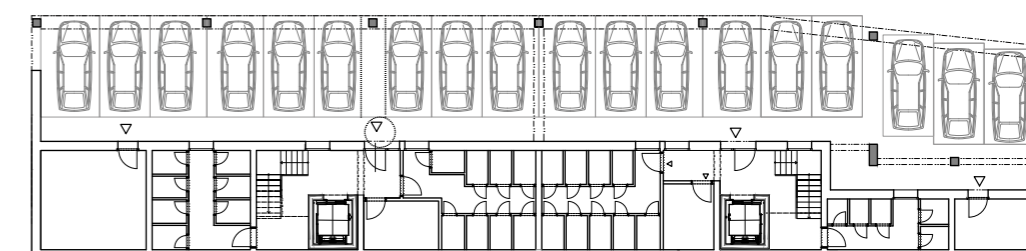

číslo	označení místnosti	podlahová krytina	povrch stěn	výměra místnosti (m ²)
A5.1	chodba	vinyl	sádrová omítka, vinylový sokl	4,5
A5.2	koupelna	keramické dlažba	sádrová omítka, keramický obklad v=2,0 m	5,5
A5.3	obytná místnost + kk	vinyl	sádrová omítka, vinylový sokl	25,2
A5.4	ložnice	vinyl	sádrová omítka, vinylový sokl	10,4
A5.5	šatna	vinyl	sádrová omítka, vinylový sokl	4,5
užitná plocha bytu				50,1
celková plocha bytu				52,47