


byt **A10** 3+kk, 3. nadzemní podlaží, celková rozloha bytu **73,47 m²**

projekt bytového domu
NA REMÍZKU

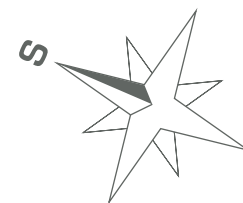


číslo	označení místnosti	výměra místnosti (m ²)
A10.1	chodba	8,1
A10.2	WC	1,7
A10.3	obytná místnost + kk	25,0
A10.4	ložnice	11,6
A10.5	ložnice	13,0
A10.6	koupelna	5,9
A10.7	balkon	4,7
užitná plocha bytu (bez balkónu)		65,3
celková plocha bytu (bez balkónu)		68,77



byt **A10** 3+kk, 3. nadzemní podlaží, celková rozloha bytu **73,47 m²**


projekt bytového domu
NA REMÍZKU

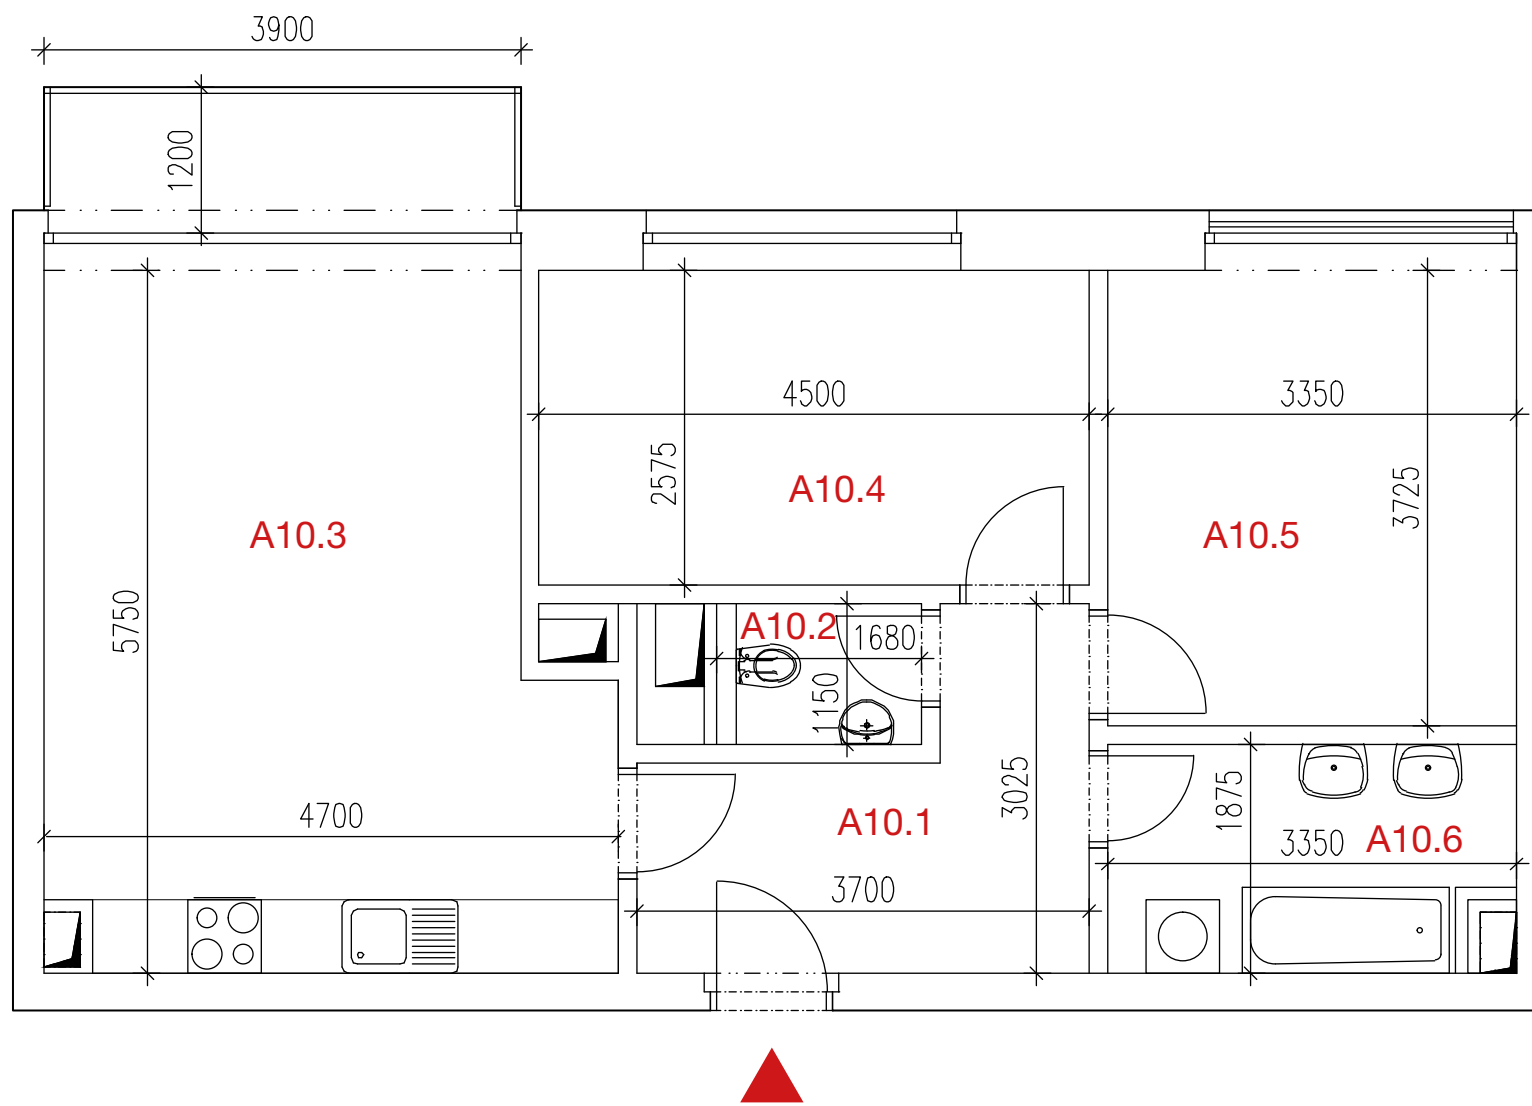


čelní pohled




umístění bytu v půdorysu podlaží

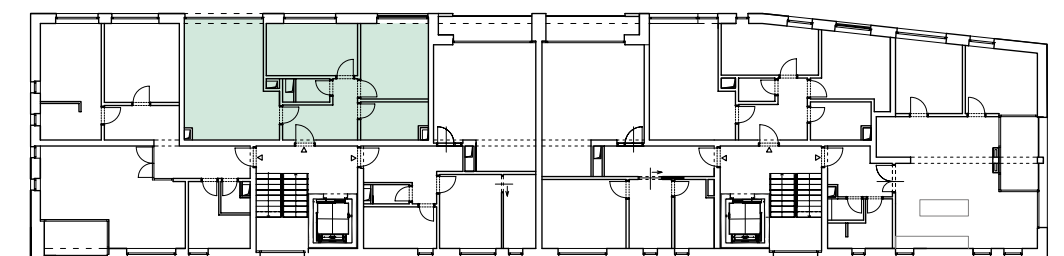

boční pohledy

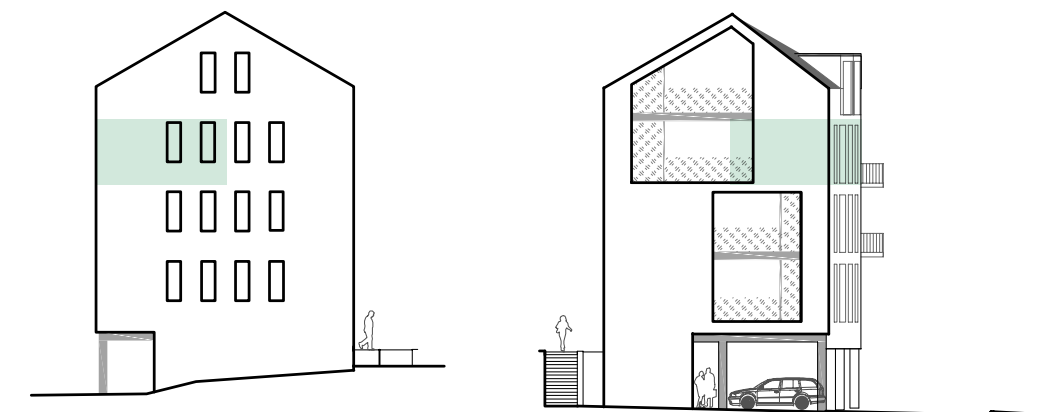

podzemní podlaží se sklepy a krytými stánými

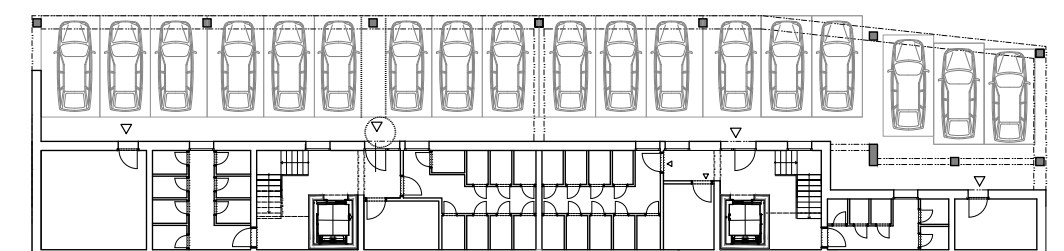

číslo	označení místnosti	podlahová krytina	povrch stěn	výměra místnosti (m ²)
A10.1	chodba	vinyl	sádrová omítka, vinylový sokl	8,1
A10.2	WC	keramické dlažba	sádrová omítka, keramický obklad v=2,0 m	1,7
A10.3	obytná místnost + kk	vinyl	sádrová omítka, vinylový sokl	25,0
A10.4	ložnice	vinyl	sádrová omítka, vinylový sokl	11,6
A10.5	ložnice	vinyl	sádrová omítka, vinylový sokl	13,0
A10.6	koupelna	keramické dlažba	sádrová omítka, keramický obklad v=2,0 m	5,9
A10.7	balkon			4,7
užitná plocha bytu				65,3
celková plocha bytu				68,77