


byt **A13** 2+kk, 4. nadzemní podlaží, celková rozloha bytu **46,30 m<sup>2</sup>**

projekt bytového domu  
**NA REMÍZKU**



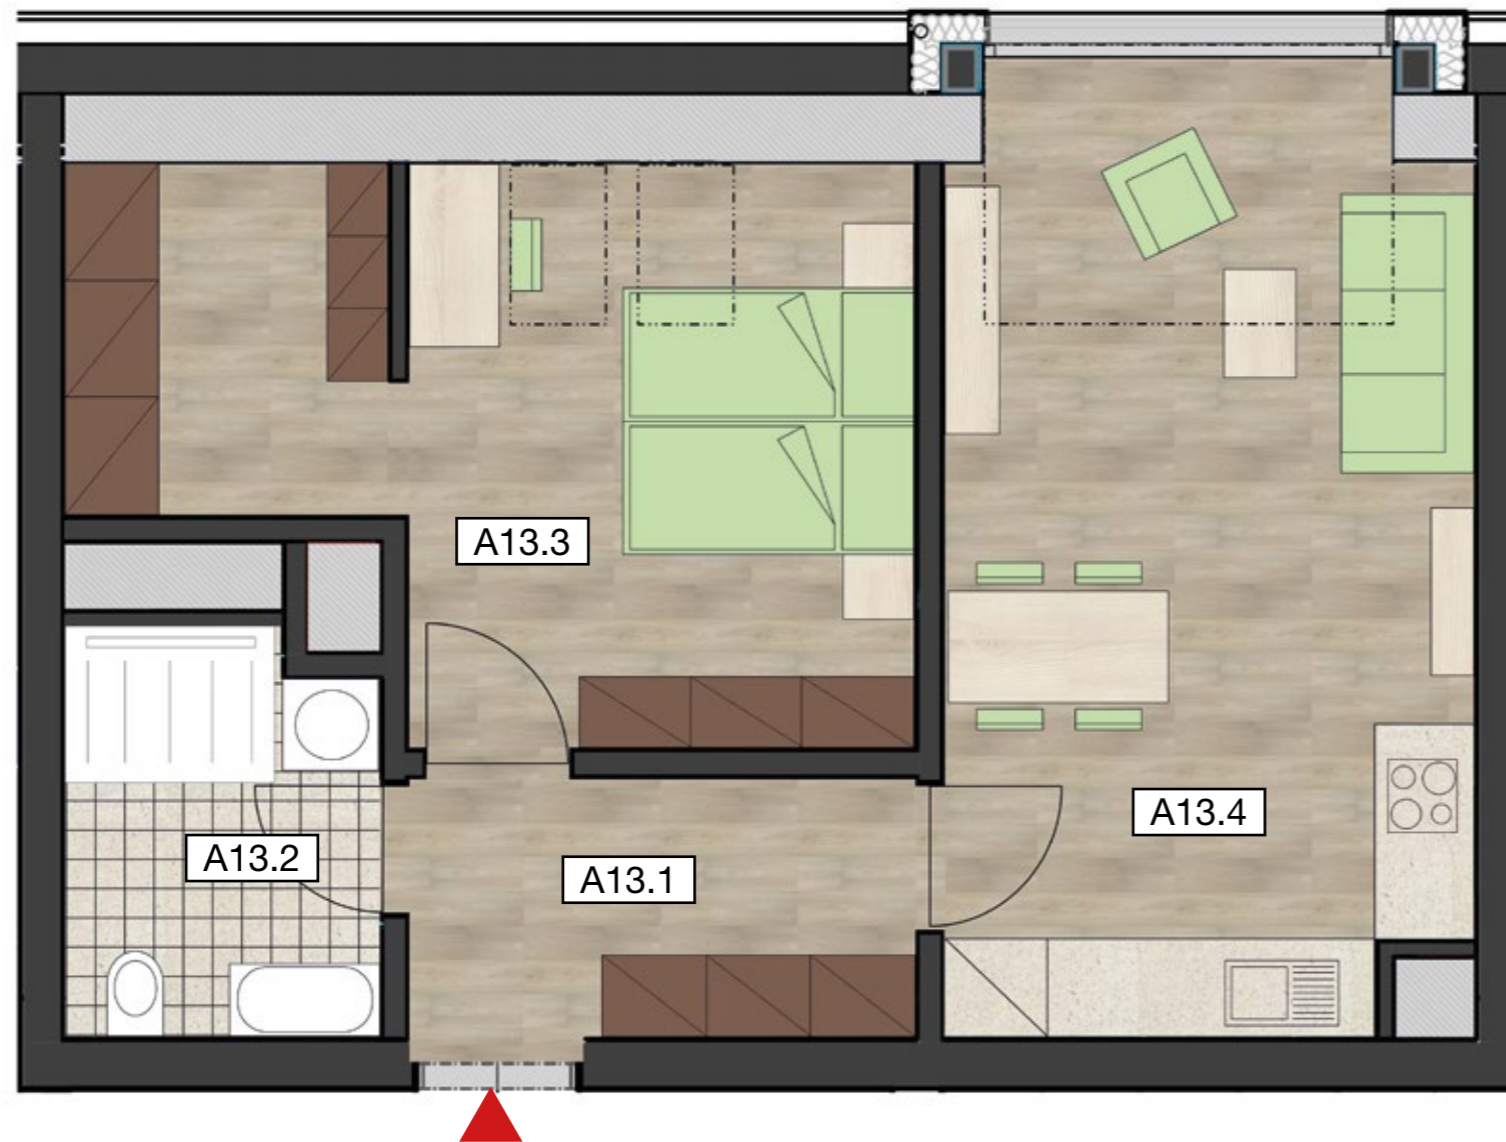


číslo	označení místnosti	výměra místnosti (m <sup>2</sup> )
A13.1	chodba	5,1
A13.2	koupelna	4,7
A13.3	ložnice	15,5
A13.4	obytná místnost + kk	18,6
užitná plocha bytu		43,9
<b>celková plocha bytu</b>		<b>46,30</b>




byt **A13** 2+kk, 4. nadzemní podlaží, celková rozloha bytu **46,30 m<sup>2</sup>**

projekt bytového domu  
**NA REMÍZKU**

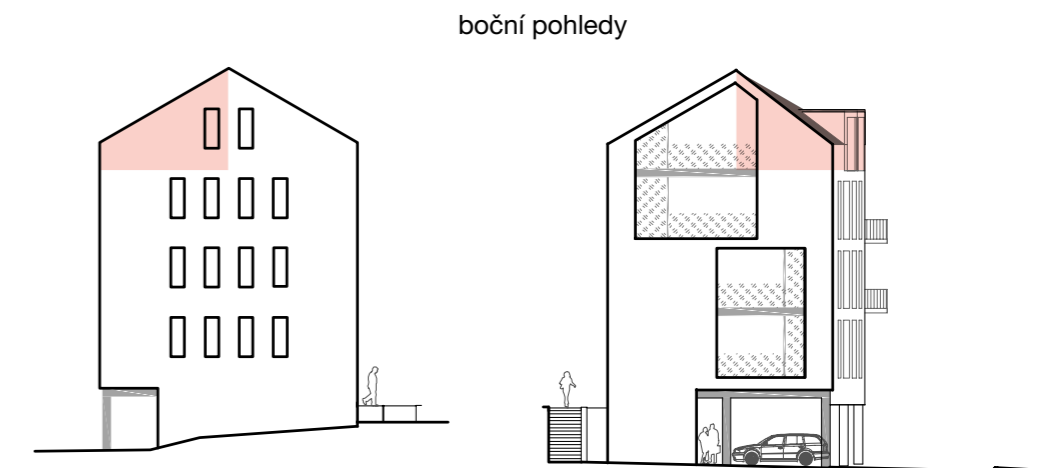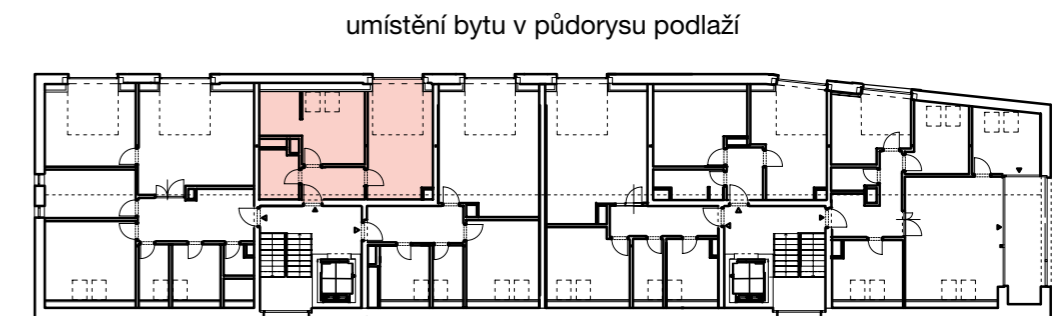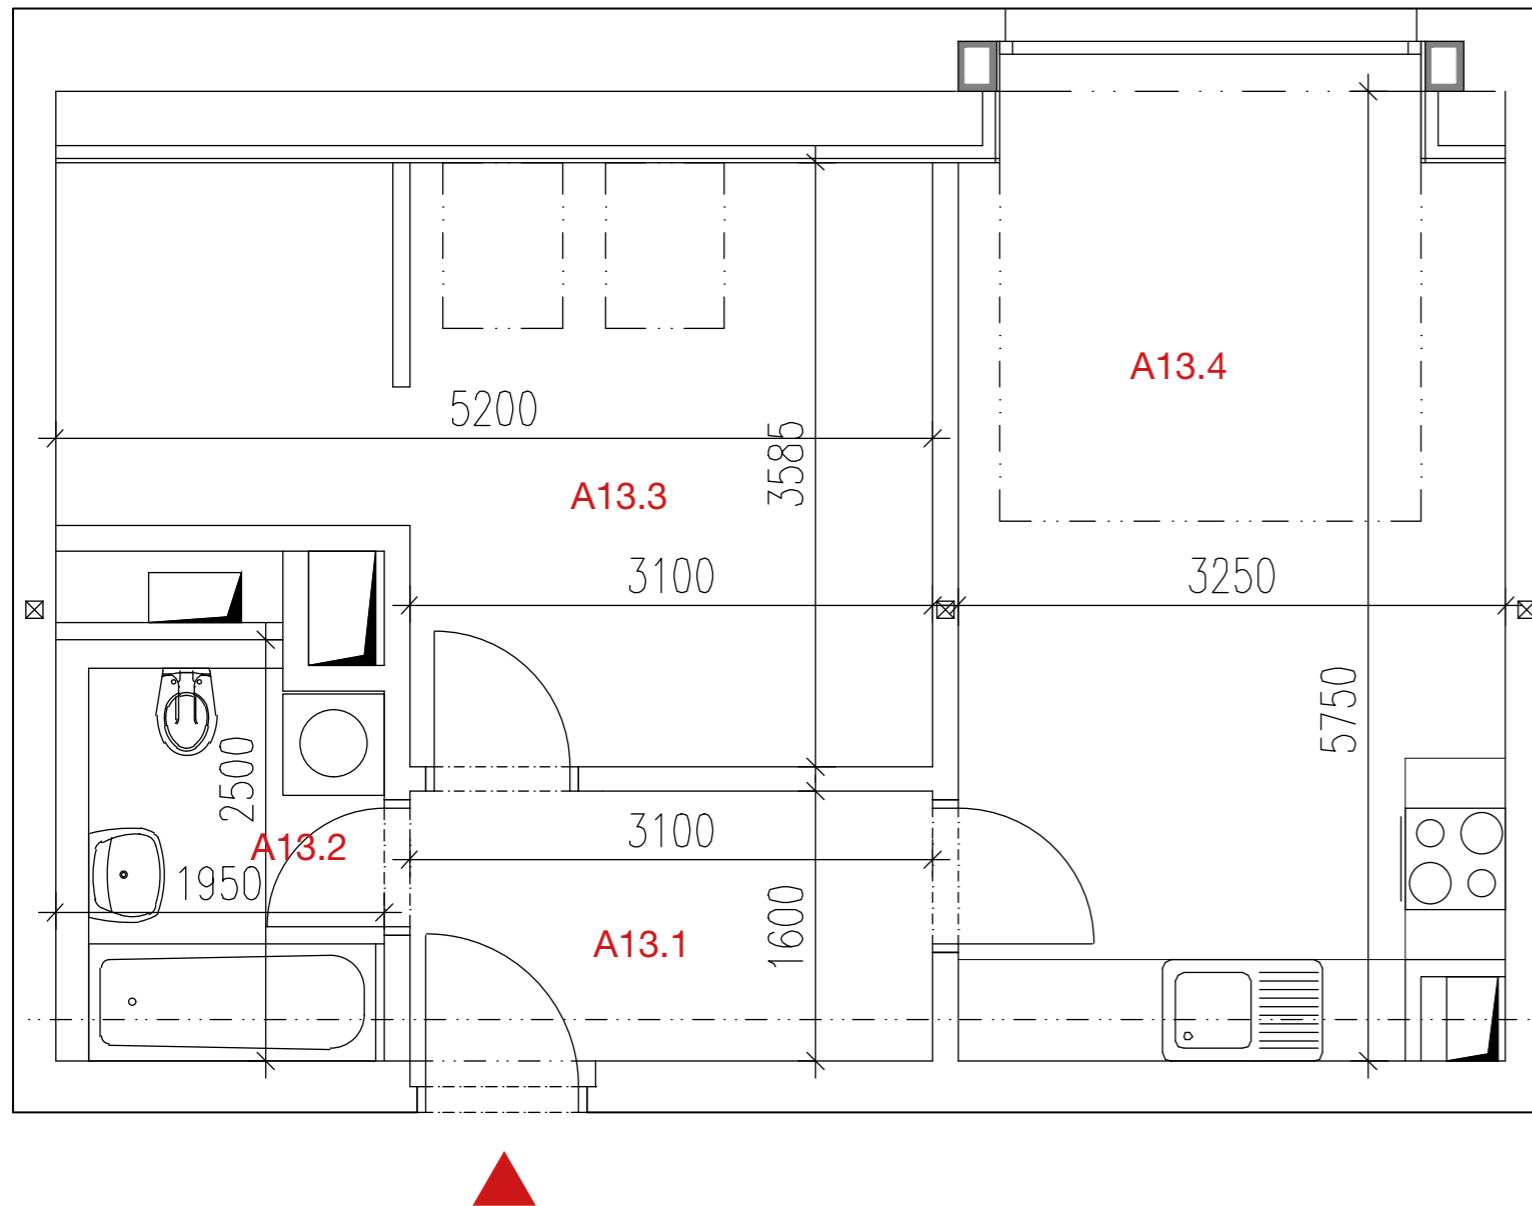

podzemní podlaží se sklepy a krytými stánými

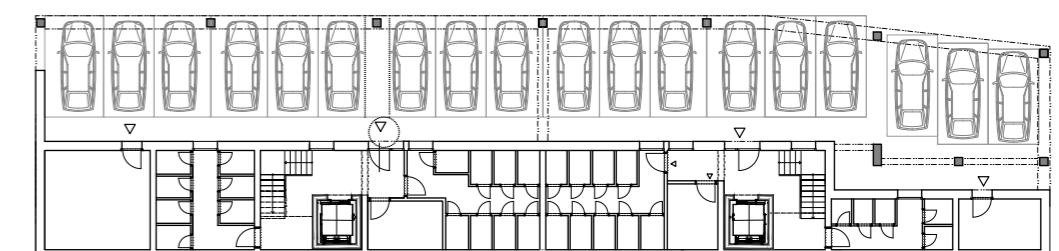

číslo	označení místnosti	podlahová krytina	povrch stěn	výměra místnosti (m <sup>2</sup> )
A13.1	chodba	vinyl	sádrová omítka, vinylový sokl	5,1
A13.2	koupelna	keramické dlažba	sádrová omítka, keramický obklad v=2,0 m	4,7
A13.3	ložnice	vinyl	sádrová omítka, vinylový sokl	15,5
A13.4	obytná místnost + kk	vinyl	sádrová omítka, vinylový sokl	18,6
užitná plocha bytu				43,9
<b>celková plocha bytu</b>				<b>46,30</b>